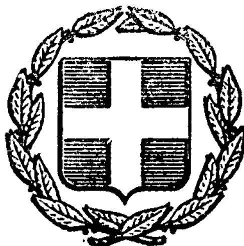


ΕΦΗΜΕΡΙΣ ΤΗΣ ΚΥΒΕΡΝΗΣΕΩΣ
ΤΗΣ ΕΛΛΗΝΙΚΗΣ ΔΗΜΟΚΡΑΤΙΑΣ

ΕΝ ΑΘΗΝΑΙΣ ΤΗ; 25 ΑΥΓΟΥΣΤΟΥ 1980 | ΤΕΥΧΟΣ ΤΕΤΑΡΤΟΝ | ΑΡΙΘΜΟΣ ΦΥΛΛΟΥ 462

ΠΕΡΙΕΧΟΜΕΝΑ

ΑΠΑΛΛΟΤΡΙΩΣΕΙΣ

ΑΠΟΦΑΣΕΙΣ

Ἀριθ. Δ/246 374 (1)

Περὶ κηρύξεως ὡς ἀναδασωτέας δημόσιας δασικῆς ἐκτάσεως στὴ θέση «Ζευγάτιζα» Κοινότητας Τακτικουπόλεως — Τροιζηνίας Διαμερίσματος Πειραιῶς, λόγω ἐκχερσώσεως.

Ο ΝΟΜΑΡΧΗΣ ΑΤΤΙΚΗΣ
ΔΙΑΜΕΡΙΣΜΑ ΠΕΙΡΑΙΩΣ

Ἔχοντας ὑπόψη:

1. Τὶς διατάξεις:

α) Τῶν ἄρθρων 24 καὶ 117 παρ. 3 τοῦ Συντάγματος τῆς Χώρας.

β) Τῶν ἄρθρων 37 ἕως 44 καὶ 79 τοῦ Ν. 998/79 «περὶ προστασίας τῶν δασῶν καὶ τῶν δασικῶν ἐν γένει ἐκτάσεων τῆς Χώρας».

γ) Τοῦ Ν.Δ. 532/70 «περὶ συμπληρώσεως τῶν διατάξεων, περὶ διοικητικῆς ἀποκεντρώσεως» καὶ τοῦ Β.Δ. 709/70, ποὺ ἐκδόθηκε σὲ ἐκτέλεση αὐτοῦ.

2. Τὶς 5684/499/ἐγκ. 48/11.2.71, 88854/7483/ἐγκ. 104/1.10.1975, 114812/2946/ἐγκ. 154/24.12.1975, 10582/539/13.2.76, 215696/1451/9.5.77, 217606/1610/13.6.77, 227986/2913/2.9.77, 204809/761/24.2.1978 καὶ 173235/2090/3.7.1979 διαταγὲς τοῦ Ὑπουργείου Γεωργίας, σχετικὰ μὲ κήρυξη ἐκτάσεων ὡς ἀναδασωτέων.

3. Τὴν πρόταση ποὺ ὑποβλήθηκε μὲ τὴν 938/25.6.1980 ἀναφορὰ τοῦ ἁρμόδιου Δασαρχείου Πόρου, σχετικὰ μὲ κήρυξη ὡς ἀναδασωτέας τῆς δημόσιας δασικῆς ἐκτάσεως, ἐμβαδοῦ 9,950 στρεμμάτων στὴ θέση «Ζευγάτιζα» περιοχῆς Κοινότητας Τακτικουπόλεως — Τροιζηνίας ποὺ ἡ δασικὴ της βλάστηση καταστράφηκε ἀπὸ παράνομη ἐκχέρσωση μὲ προωθητήρα ποὺ ἔκανε ὁ Φώτιος Ἰωάν. Θεοδοσίου, κάτοικος Μεθάνων—Τροιζηνίας στὶς 1.4.1980.

4. Τὴν ἀνάγκη ἀποκαταστάσεως τῆς δασικῆς βλαστήσεως ἀπὸ ἀείφυλλα πλατύφυλλα (πρίνα, σχίνα, ἀγριελιὲς) ποὺ καταστράφηκε, μὲ φυσικὴ ἀναδάσωση καὶ σὲ περίπτωση μὴ ἐπιτεύξεως αὐτῆς ἐντὸς τριετίας μὲ τεχνητὴ ἀναδάσωση, μὲ εἰδικὸ πρόγραμμα ποὺ θὰ καταρτίσει καὶ θὰ ἐφαρμόσει τὸ ἁρμόδιο Δασαρχεῖο Πόρου (ἄρθρο 41, παρ. 3, Ν. 998/79), γιὰ λόγους ἐξωραϊστικούς, προστατευτικούς, ὑγιεινῆς, τουριστικοὺς κλπ., ἀποφασίζουμε:

Κηρύσσουμε ὡς ἀναδασωτέα τὴ δημόσια δασικὴ ἔκταση, ἐμβαδοῦ 9,950 στρεμμάτων στὴ θέση «Ζευγάτιζα» περιοχῆς Τακτικουπόλεως, ὅπως φαίνεται στὸ συνημμένο τοπογραφικὸ διάγραμμα καὶ ἀπόσπασμα χάρτου μὲ κλίμακα 1:500 καὶ 1 : 50.000 ἀντίστοιχα καὶ ὁρίζεται:

Ἀνατολικά: Μὲ ἐλαιαγρόκτημα Φωτ. Θεοδοσίου καὶ ἀγροτικὸ δρόμο.

Δυτικά: Μὲ ρέμμα καὶ μὲ τὰ ἐλαιαγροκτήματα.

Βόρεια: Μὲ ἀγρόκτημα Μπακάλη.

Νότια: Μὲ ἀγροτικὸ δρόμο καὶ ἐλαιαγρόκτημα Φωτ. Θεοδοσίου.

Τὸ ἀνωτέρω τοπογραφικὸ διάγραμμα καὶ ἀπόσπασμα χάρτη ἀποτελεῖ ἀναπόσπαστο μέρος τῆς ἀποφάσεώς μας αὐτῆς.

Ἡ ἀπόφαση αὐτὴ νὰ δημοσιευθεῖ στὴν Ἐφημερίδα τῆς Κυβερνήσεως.

Πειραιεύς, 19 Ἰουλίου 1980

Ὁ Ἀναπλ. Νομάρχης
Π. ΓΕΡΟΓΙΑΝΝΗΣ

Συνοδεύει Εγ. 938/25-6-80 αναφορά μας.

ΤΟΠΟΓΡΑΦΙΚΟ ΔΙΑΓΡΑΜΜΑ

Δημοσίας δασικής εκτάσεως στή θέση [illegible] περιφερείας [illegible] πού προτείνεται ή κήρυξή της ώς αναδασωτέας λόγω παρανόμου εκχερσώσεως.

Κλίμακα 1:500

Αγρόκτημα Μπακάλη

Ελαιοχέρσα Φωτίου Θεοδοσίου

Ε = 9,950 στρέμ.

Ελαιοαγρόκτημα Φωτίου Θεοδοσίου

Ρέμα

Αγροτικός δρόμος

Α Β Ε Ζ Η Θ

ΣΤΥΛΗ ΔΕΗ

Ο ΣΥΝΤΑΞΑΣ

Ανήκει στή Δ/246374/80 απόφασή μας.

ΝΙΚ. Ε. ΠΑΝΤΙΔΟΣ
Τεχνολόγος Δασοπονίας

ΘΕΩΡΗΘΗΚΕ

Πειραιεύς 16-7-1980
Ο Δ/ντής Δασών
ΔΗΜ. ΔΕΛΗΘΕΟΣ

Πειραιεύς 19-7-1980
Ο Αναπλ. Νομάρχης
Π. Γεργυλάκης

Πόρος 21-7-1980
ΘΕΩΡΗΘΗΚΕ
Ο Δήμαρχος Πόρου

Ἀριθ. 601153 (2)

Περὶ ἐπικυρώσεως ἐκθέσεως ἐπιτροπῆς καθορισμοῦ οριογραμμῆς αἰγιαλοῦ καὶ παραλίας στὴ θέση Δυτικῶς πόλεως Σπετσῶν «πρὸ ἰδιοκτησίας Ξενοδοχείου «ΚΑΣΤΕΛΙ».

Ο ΝΟΜΑΡΧΗΣ ΑΤΤΙΚΗΣ
ΔΙΑΜΕΡΙΣΜΑ ΠΕΙΡΑΙΩΣ

Ἀφοῦ λάβαμε ὑπόψη:

1. Τὶς διατάξεις: α) τοῦ Ν. 3200/55 «περὶ διοικητικῆς ἀποκεντρώσεως», ὅπως τροποποιήθηκαν καὶ συμπληρώθηκαν μεταγενέστερα, β) τοῦ Β.Δ. τῆς 28.6.55 «περὶ ἐξαιρέσεως ἀπὸ τῆς κατὰ τὸ ἄρθρο 1 τοῦ Ν. 3200/55 «περὶ ἁρμοδιότητος τῶν Νομαρχῶν ἀντικειμένων τινῶν ἁρμοδιότητος Ὑπουργείου Οἰκονομικῶν», γ) τοῦ Β.Δ. 532/70 «περὶ συμπληρώσεως τῶν διατάξεων περὶ διοικητικῆς ἀποκεντρώσεως» καὶ τοῦ Β.Δ. 704/70, ποὺ ἐκδόθηκε σ' ἐκτέλεση αὐτοῦ, δ) τοῦ Π.Δ. 1147/72 «περὶ διοικήσεως τῆς μείζονος Πρωτευούσης» καὶ τοῦ ἐκδοθέντος σ' ἐκτέλεσή του 803/1972 Β. Δ/τος, ε) τοῦ Α.Ν. 2344/40 «περὶ αἰγιαλοῦ καὶ παραλίας». στ) τοῦ Α.Ν. 263/68 «περὶ τροποποιήσεως καὶ συμπληρώσεως τῶν διατάξεων περὶ δημοσίων κτημάτων» καὶ ζ) τοῦ Ν. 719/1977 «περὶ ἀντικαταστάσεως, τροποποιήσεως καὶ συμπληρώσεως διατάξεων τινῶν τῆς περὶ δημοσίων κτημάτων Νομοθεσίας καὶ ἄλλων τινῶν διατάξεων» (ΦΕΚ 301/10.10.77).

2. Τὸ Φ. 187.3/11/80/17.6.1980 ἔγγραφο τῆς Ὑδρογραφικῆς Ὑπηρεσίας τοῦ Γενικοῦ Ἐπιτελείου Ναυτικοῦ, μὲ τὸ ὁποῖο μᾶς στάλθηκε ἡ ἀπὸ 11.6.1980 ἔκθεση τῆς ἐπιτροπῆς καθορισμοῦ οριογραμμῆς αἰγιαλοῦ καὶ παραλίας, ποὺ προβλέπεται ἀπὸ τὸ ἄρθρο 74 Π.Δ. 636/77, καθὼς καὶ τὸ συνοδευτικὸ τῆς ἐκθέσεως αὐτῆς τοπογραφικὸ διάγραμμα κλίμακος 1/500 τῶν Μηχανικῶν Νικολάου Σαΐτα, Μιχάλη Τυλιανάκη, Νικολάου Χατζηκυριάκου, ἠλεγμένο ἀπὸ τὸν τοπογράφο Μηχανικὸ τῆς ΠΥΔΕ Ἀριστ. Γεωμελᾶ τὴν 21.2.1979 καὶ θεωρημένο ἀπὸ τὴν Δ/νση Τεχνικῶν Ὑπηρεσιῶν Δ/τος Πειραιῶς τὴν 5.3.1980.

Μὲ τὴν προκειμένη ἔκθεση ἔγινε ὁ καθορισμὸς στὸ συνοδευτικὸ αὐτῆς τοπογραφικὸ διάγραμμα, τῆς οριογραμμῆς τοῦ αἰγιαλοῦ καὶ τῆς παραλίας στὴν περιοχὴ Δυτικῶς πόλεως Σπετσῶν πρὸ Ξενοδοχείου Καστέλι, τέως Ξενία, μὲ τὴν χάραξη κόκκινης — κίτρινης γραμμῆς ἀντιστοίχως.

3) Τὸ Φ. 187.2/411/80/3.6.1980 ἔγγραφο τοῦ Γενικοῦ Ἐπιτελείου Ναυτικοῦ μὲ τὸ ὁποῖο μᾶς ἀνακοινώνει ὅτι συμφωνεῖ μὲ τὰ ὅρια ποὺ καθορίστηκαν ἀπὸ τὴν ἐπιτροπὴ κατὰ τ' ἀνωτέρω στὴν θέση Δυτικῶς πόλεως Σπετσῶν, ἀποφασίζουμε:

Ἐπικυρώνουμε τὴν ἀπὸ 11.6.1980 ἔκθεση τῆς ἐπιτροπῆς καθορισμοῦ οριογραμμῆς αἰγιαλοῦ καὶ παραλίας, στὴ θέση Δυτικῶς πόλεως Σπετσῶν «πρὸ ἰδιοκτησίας Ξενοδοχείου «ΚΑΣΤΕΛΙ» καθὼς καὶ τὸ συνοδευτικὸ τῆς ἐκθέσεως τοπογραφικὸ διάγραμμα ὑπὸ κλίμακα 1/500 τῶν Μηχανικῶν Νικολάου Σαΐτα, Μιχάλη Τυλιανάκη καὶ Νικολάου Χατζηκυριάκου.

Μὲ τὴν ἐπικυρουμένη ἔκθεση ἡ ἁρμόδια Ἐπιτροπὴ καθόρισε στὸ συνοδευτικὸ τῆς ἐκθέσεως τοπογραφικὸ διάγραμμα μὲ κόκκινη συνεχῆ πολυγωνικὴ γραμμὴ τὴν οριογραμμὴ τοῦ αἰγιαλοῦ, μὲ κίτρινη συνεχῆ πολυγωνικὴ γραμμὴ τὴν οριογραμμὴ τῆς παραλίας στὴν ἀνωτέρω περιοχή.

Πειραιεύς, 12 Ἰουλίου 1980

Ὁ Ἀναπληρωτὴς Νομάρχης

Π. ΓΕΡΟΓΙΑΝΝΗΣ

ΕΚΘΕΣΙΣ
ΕΠΙΤΡΟΠΗΣ ΚΑΘΟΡΙΣΜΟΥ ΤΩΝ ΟΡΙΩΝ ΤΟΥ ΑΙΓΙΑΛΟΥ ἄρθρ. 74 Π.Δ. 636/77

Διὰ τὸν καθορισμὸν τὸ πρῶτον τῶν ὁρίων τοῦ αἰγιαλοῦ εἰς περιοχὴν Δυτικῶς Πόλεως νήσου Σπετσῶν, πρὸ ἰδιοκτησίας Ξενοδοχείου ΚΑΣΤΕΛΙ τέως ΞΕΝΙΑ.

Ἐν Σπέτσαις τῇ 11.6.80, οἱ ὑπογεγραμμένοι:

1. Ἀντιπλοίαρχος Ι. Ζαφειρόπουλος Ἀναπληρωτὴς Διευθυντοῦ ΥΥ, ὡς Πρόεδρος.
2. Ἀνδρέας Γεωργαντόπουλος Δ/ντὴς ΤΥ Δ/τος Πειραιῶς, ὡς Μέλος.
3. Κων/νος Μπαστούνης Ἀναπληρωτὴς Οἰκ. Ἐφορ. Κρανιδίου, ὡς Μέλος,

ἀποτελοῦντες τὴν ἐπιτροπὴν καθορισμοῦ τῶν ὁρίων τοῦ αἰγιαλοῦ δυνάμει τοῦ ἄρθρ. 74 τοῦ ΠΔ 636/77 καὶ τῆς ὑπ' ἀριθ. 601315/29.12.78 ἀποφάσεως Νομάρχου Δ/τος Πειραιῶς (παράγρ. 1 ἄρθρ. 63 τοῦ ΠΔ 636/77) συγκληθεῖσα διὰ τῆς 050923/6/80 ἐντολῆς τοῦ Προέδρου αὐτῆς μετέβημεν ἐπὶ τόπου εἰς τὴν προαναφερομένην περιοχὴν τὴν 11.6.1980.

Λαβόντες ὑπ' ὄψιν:

1. Τὸ ὑπ' ἀριθ. 600762/24.3.80 ἔγγραφον τῆς Α' Ο.Ε. Πειραιῶς διὰ τῆς ὁποίας ζητεῖται ὁ καθορισμὸς τῶν ὁρίων τοῦ αἰγιαλοῦ εἰς τὴν ἀνωτέρω περιοχήν.

2. Τὸ ὑπὸ τῶν ΤΥΛΙΑΝΑΚΗ - ΧΑΤΖΗΚΥΡΙΑΚΟΥ - ΣΑΙΤΑ συνταχθὲν τὸν Νοέμβριον 1976 τοπογραφικὸ καὶ ὑψομετρικὸ διάγραμμα εἰς ἓν φύλλον πινακίδος εἰς κλιμ. 1:500 ἠλεγμένον διὰ τὴν ἀκρίβειαν τῆς ἀποτυπώσεως ὑπὸ τοῦ Α. Γεωμελᾶ τῆς 1ης ΠΥΔΕ τὴν 21.2.79 καὶ θεωρηθὲν ὑπὸ τῆς ΔΤΥΝ τὴν 5.3.80 ὡς τὸ ἄρθρ. 20 Ν. 719/77 ὁρίζει.

3. Τὰς διατάξεις τοῦ Α.Ν. 2344/40 ὡς οὗτος ἐτροποποιήθη ὡς καὶ τὴν πρὸς τοῦτον σχετικὴ Δικαστηριακὴν καὶ Διοικητικὴν Νομολογίαν.

4. Τὴν ἐκ τῆς ἐπιτοπίου μεταβάσεως σχηματισθεῖσαν ἀντίληψιν περὶ τοῦ πλάτους τῆς βρεχομένης ζώνης τῆς ξηρᾶς καὶ λοιπῶν συναφῶν στοιχείων ἤτοι:

α. Ἡ περιοχὴ εὑρίσκεται δυτικῶς τῆς πόλεως Σπετσῶν, μεταξὺ τῆς παραλιακῆς ἁμαξικῆς ὁδοῦ καὶ τῆς θαλάσσης. Ἡ ἀκτὴ εἶναι εἰς τὸ δυτικὸν ἥμισυ βραχώδης ἀπόκρημνος μὲ ἔντονη κατάπτωση καὶ κατὰ τὸ ἀνατολικὸν ἥμισυ ὁμαλὴ ἀμμώδης κατὰ σημεῖα δὲ ἔχει διαστρωθῆ μὲ ἄοπλο σκυρόδεμα.

β. Δὲν ἔχει ἐπέλθῃ μεταβολὴ αἰγιαλοῦ καὶ κατὰ συνέπειαν δὲν ὑφίσταται θέμα καθορισμοῦ τοῦ παλαιοῦ αἰγιαλοῦ.

γ. Ἡ περιοχὴ εἶναι ἐκτεθειμένη κυρίως εἰς ΒΔ—Β—ΒΑ ἀνέμους, ἀλλὰ μὲ μικρὸν ἀνάπτυγμα πελάγους, ἀποφασίζει:

1. Καθορίζει ἐπὶ τοῦ ὡς ἄνω τοπογραφικοῦ διαγράμματος:

α) Τὴν οριογραμμὴν τοῦ αἰγιαλοῦ δι' ἐρυθρᾶς συνεχοῦς πολυγωνικῆς γραμμῆς 1, 2, 3, 4, 5, 6,... 13 τῆς ὁποίας αἱ κορυφαὶ ἐξασφαλίζονται ὡς εἰς τὸ διάγραμμα δι' ἀποστάσεων ἀπὸ σταθερὰ σημεῖα.


β) Τὴν οριογραμμὴν τῆς παραλίας διὰ συνεχοῦς κιτρίνης πολυγωνικῆς γραμμῆς 1', 2', 3', 4', 5', 6', ... 13', παραλλήλως πρὸς τὴν γραμμὴν τοῦ αἰγιαλοῦ εἰς ἀπόστασιν 10 μέτρων.


2. Ἀποφαίνεται ὅτι δὲν ὑφίσταται παλαιὸς αἰγιαλός.


3. Ἐξαιρεῖ ἐκ τῆς ζώνης τῆς παραλίας τὰ εἰς αὐτὴν ὑπάρχοντα κτίσματα (οἰκοδομὲς) ἢ τμήματα αὐτῶν δι' ὃ καὶ περιγράφει ταῦτα εἰς τὸ διάγραμμα διὰ κιτρίνης γραμμῆς.

Ο ΠΡΟΕΔΡΟΣ
Ι. ΖΑΦΕΙΡΟΠΟΥΛΟΣ

ΤΑ ΜΕΛΗ
ΑΝΔΡΕΑΣ ΓΕΩΡΓΑΝΤΟΠΟΥΛΟΣ
ΚΩΝ/ΝΟΣ ΜΠΑΣΤΟΥΝΗΣ

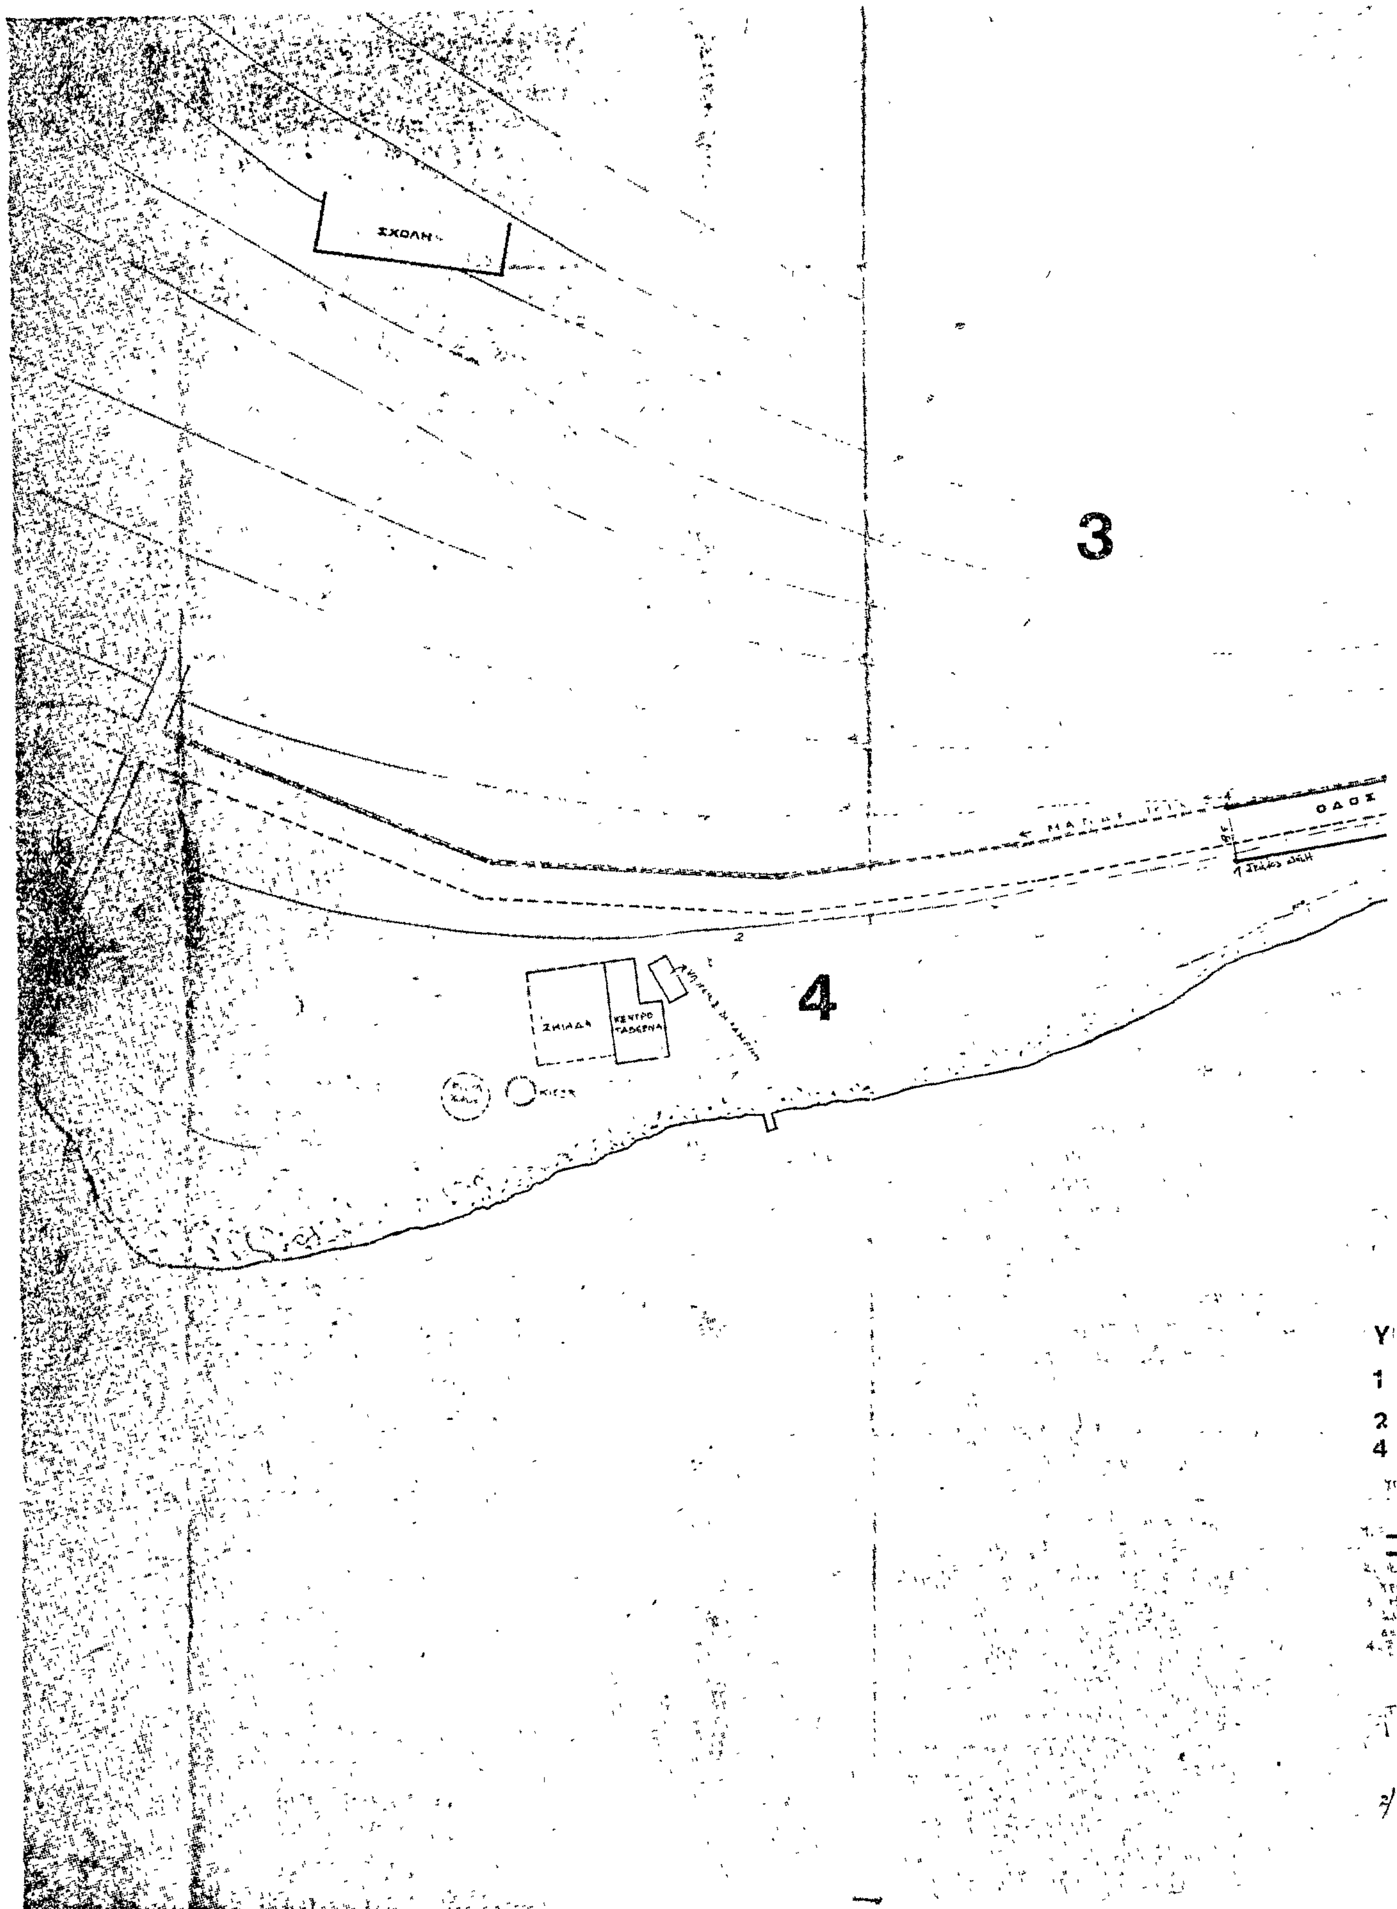
ΣΧΟΛΗ
3
ΟΔΟΣ
4
ΖΗΙΝΔΑ
ΚΕΝΤΡΟ ΤΑΒΕΡΝΑ
Υ
1
2
4

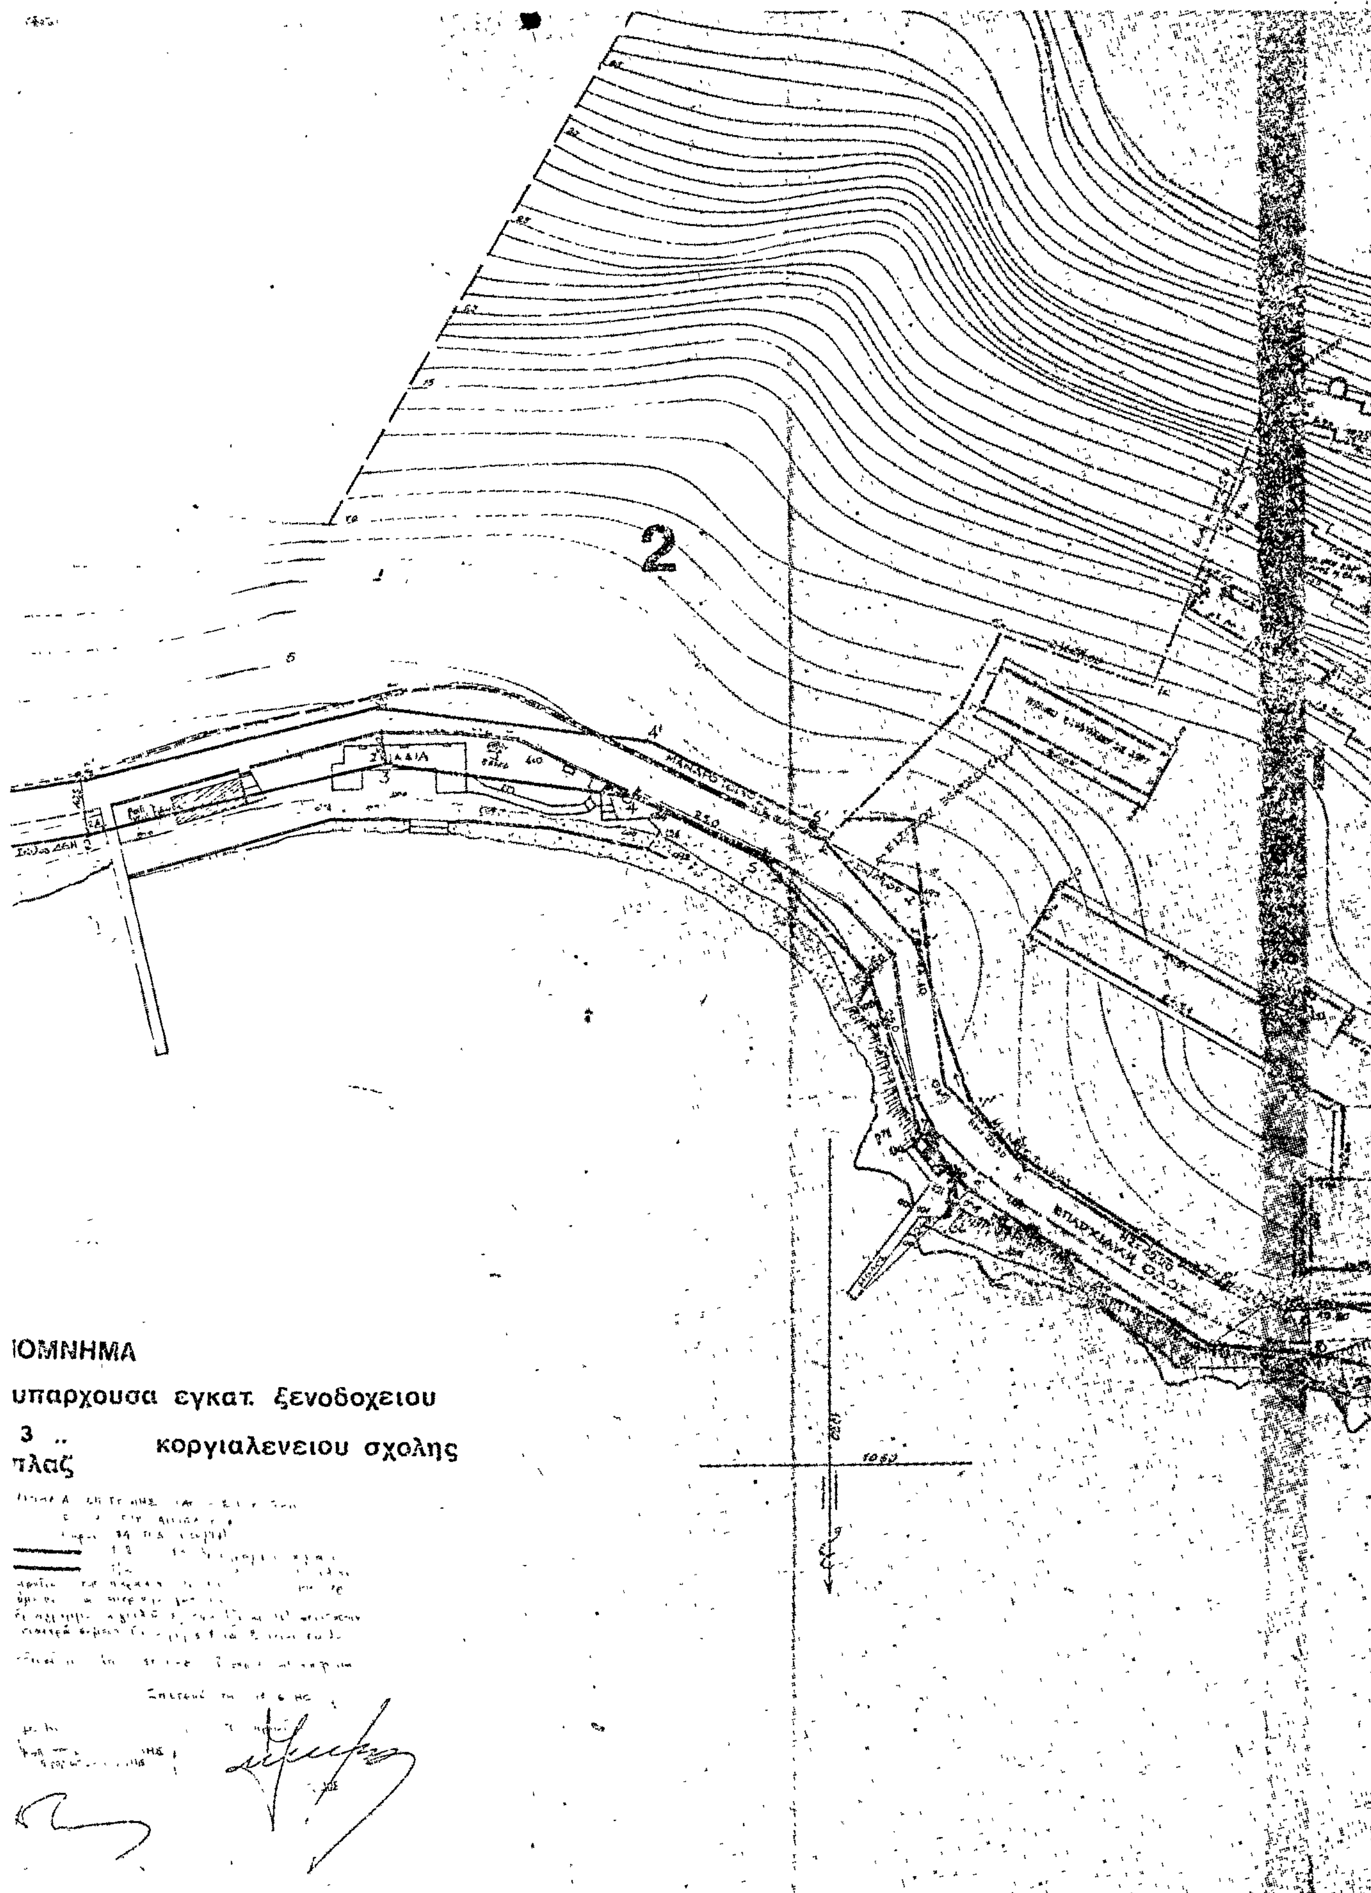
2
ΕΠΑΡΧΙΑΚΗ ΟΔΟΣ
ΙΟΜΝΗΜΑ
υπαρχουσα εγκατ. ξενοδοχειου
3 .. κοργιαλενειου σχολης
πλαζ

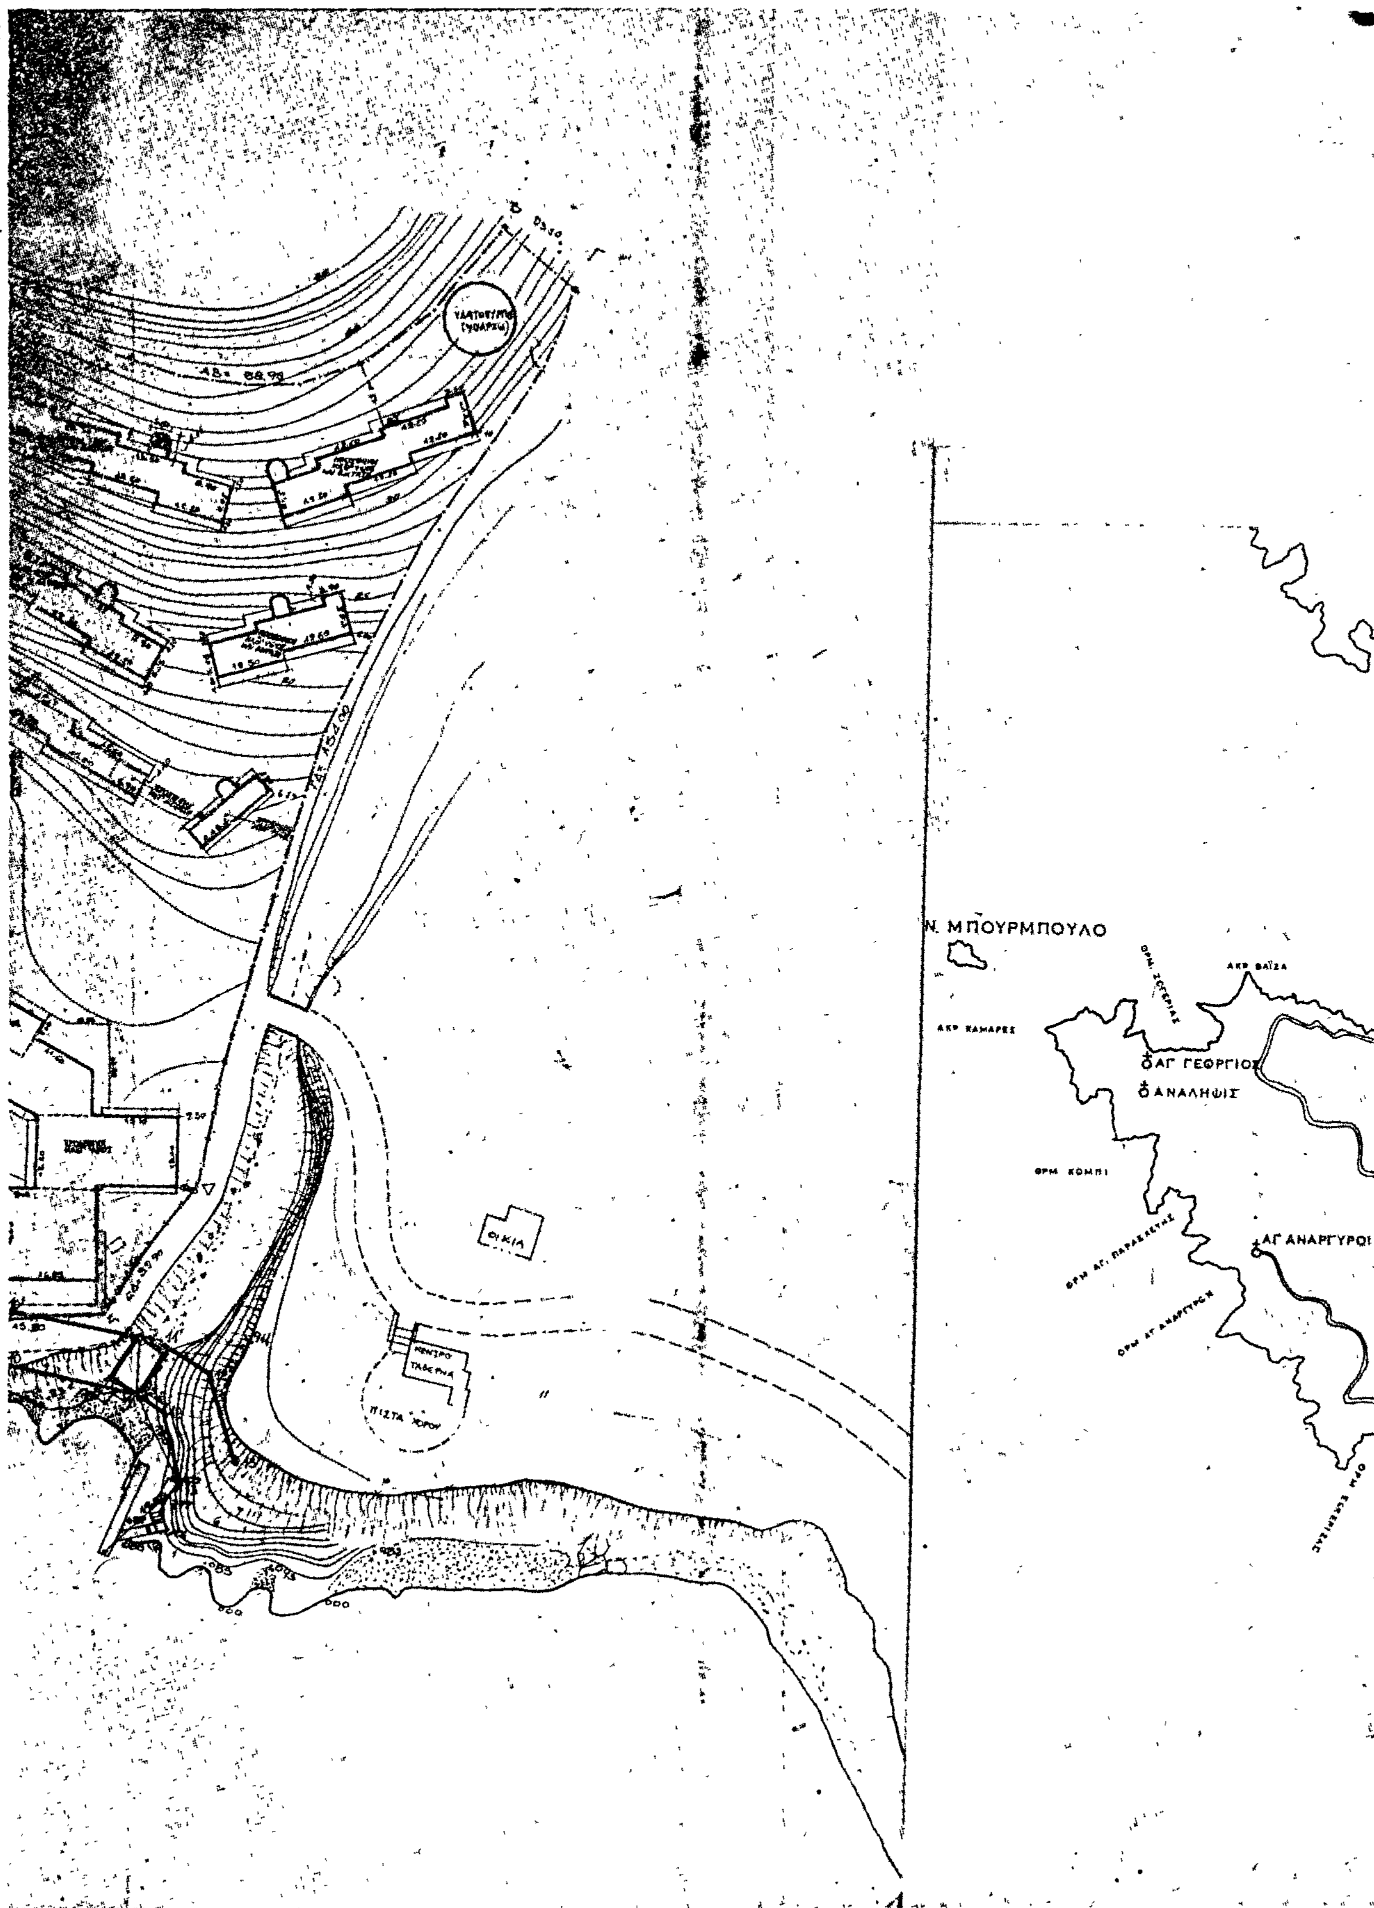

ΟΙΚΙΑ
ΠΙΣΤΑ ΧΟΡΟΥ
Ν. ΜΠΟΥΡΜΠΟΥΛΟ
ΑΚΡ ΒΑΪΖΑ
ΑΓ ΓΕΩΡΓΙΟΣ
ΑΝΑΛΗΨΙΣ
ΘΡΜ ΚΟΜΠΙ
ΑΓ ΑΝΑΡΓΥΡΟΙ

ΠΟΡΤΟΧΕΛΙ
ΛΙΜΗΝ ΧΕΛΙΟΥ
ΒΕΡΝΑΙΙΚΑ
ΚΟΣΤΑ
ΣΤΕΝΟΝ ΣΠΕΤΣΩΝ
ΞΕΝΟΔ. ΚΑΣΤΕΛΙ
Τ. ΞΕΝΙΑ ΣΠΕΤΣΩΝ
ΣΠΕΤΣΑΙ
ΚΑΒΟΣ ΦΑΝΑΡΙ
ΑΓ. ΙΩΑΝΝΗΣ
ΑΓ. ΜΑΡΙΝΑ
ΜΟΝΗ ΑΓ. ΠΑΝΤΩΝ
ΠΑΝΑΓΙΑ ΕΛΟΝΑΣ
ν. σπετσαι
ΑΓ. ΝΙΚΟΛΑΟΣ
ν. σπετσοπουλα
ΑΓ. ΙΩΑΝΝΗΣ

ΗΛΕΓΧΘΗ

Αθήναι 21-2-1979

Ο ΕΛΕΓΞΑΣ ΜΗΧΑΝΙΚΟΣ

Αριστ. ΓΕΣΜΕΛΑΣ
Τοπ/φος μηχ/κος 1ης ΠΥΔΕ

αρχιτεκτονικο γραφειο
αραχωβης 12 τηλ. 3601090
ΜΙΧΑΛΗΣ ΤΥΛΙΑΝΑΚΗΣ
ΝΙΚΟΣ ΧΑΤΖΗΚΥΡΙΑΚΟΣ
αρχιτεκτονες-μηχανικοι

ΕΠΕΚΤΑΣΗ
ΞΕΝΟΔΟΧΕΙΟΥ
ΚΑΣΤΕΛΛΙ
τ. ξενια σπετσων
α' κατηγοριας
ιδιοκτητης ΘΙΣΒΗ α.ε.

κλιμαξ 1:500 1:30 000
χαρτης σπετσων - τοπογραφικο περιοχης

ΝΙΚΟΣ ΧΑΤΖΗΚΥΡΙΑΚΟΣ
ΑΡΧΙΤΕΚΤΩΝ ΜΗΧΑΝΙΚΟΣ

ΜΙΧΑΛΗΣ Μ. ΤΥΛΙΑΝΑΚΗΣ
ΑΡΧΙΤΕΚΤΩΝ

ΠΟΛΕΟΔΟΜΙΑ

ΑΠΟΦΑΣΕΙΣ

'Αριθ. 39672/1099/80 (3)

Περὶ χαρακτηρισμοῦ ἰδιωτικῆς ὁδοῦ, παρόδου τῆς ὁδοῦ Μαυρομιχάλη, Κοινότητας Παλλήνης, ὅτι νομίμως προϋπάρχει τοῦ ἔτους 1923 στὸ Ο.Τ. 68.

Ο ΝΟΜΑΡΧΗΣ ΑΤΤΙΚΗΣ

ΔΙΑΜΕΡΙΣΜΑ ΑΝΑΤΟΛΙΚΗΣ ΑΤΤΙΚΗΣ

Ἔχοντας ὑπόψη:

1) Τὶς διατάξεις τῆς παρ. 4 τοῦ ἄρθρου 20 τοῦ ἀπὸ 17.7.1923 Ν. Δ/τος «περὶ σχεδίων πόλεων».

2) Τὶς διατάξεις τῆς παρ. 1 τοῦ ἄρθρου 5 τοῦ Ν. Δ/τος 1147/72 «περὶ διοικήσεως τῆς Μείζονος Πρωτευούσης».

3) Τὶς διατάξεις τοῦ Ν. Δ/τος 532/1970, σὲ συνδυασμὸ πρὸς τὶς διατάξεις τῶν 712/1970 καὶ 198/1972 Β. Δ/των.

4) Τὶς διατάξεις τοῦ ἄρθρου 3 τοῦ 805/72 Β. Δ/τος «περὶ καθορισμοῦ διατηρουμένων ὑπὲρ τοῦ Νομάρχου Ἀττικῆς ἁρμοδιοτήτων».

5) Τὴν ἀπὸ 25.6.1979 αἴτηση τῶν Κων/νου Μαργέτη, Γεωργίου Κάγκαλου, Ἀθανασίου Οἰκονόμου, Κων/νου Κανάκη καὶ Εὐαγγέλου Λέκκα, μὲ τὴν ὁποία ζητοῦν τὸ χαρακτηρισμὸ τῆς ἰδιωτικῆς (πρώην ἀγροτικῆς) ὁδοῦ ποὺ διασχίζει τὸ Ο.Τ. 68 Κοινότητας Παλλήνης, ἀπὸ τὴν ὁδὸ Μαυρομιχάλη μέχρι τὴν ὁδὸ Θερμοπυλῶν, ὅτι νομίμως προϋπάρχει τοῦ ἔτους 1923.

6) α) Τὸν 48842/27.12.1954 τίτλο τῆς Δ/νσεως Ἐποικισμοῦ Ὑπουργείου Γεωργίας, μὲ τὸν ὁποῖον παραχωρήθηκε στὸν Ἰωάννη Λέκκα ἡ μερίδα 731. β) Τὸν 48849/4.12.1957 τίτλο τοῦ Ὑπουργείου Γεωργίας, μὲ τὸν ὁποῖο ὁ Ἀναστάσιος Οἰκονόμου πῆρε τὴ μερίδα 729, γ) τὸ 2418/16.8.1968 συμβόλαιο τῆς Συμβολαιογράφου Κρωπίας Βασιλικῆς Χρ. Γκίκα, ἀγοραπωλησίας τῆς ἰδιοκτησίας Κων/νου Μαργέτη, μέσα στὸ ὁποῖο ἀναφέρεται ὅτι τὸ οἰκόπεδο προέρχεται ἀπὸ τὴ μερίδα 728 τῆς διανομῆς τοῦ Ὑπουργείου Γεωργίας, δ) τὴν 11814/9.8.1976 δήλωση ἀποδοχῆς κληρονομίας τῆς συμβολαιογράφου Κρωπίας Βασιλικῆς Γκίκα, μέσα στὴν ὁποία ἀναφέρεται καὶ ἡ ἔκταση τοῦ κληροτεμαχίου 730 ἰδιοκτησίας πρώην Γρηγορίου Κανάκη καὶ σήμερα τοῦ γιοῦ του Κων/νου Κανάκη, ε) τὸ 11941/15.9.1976 προικοσύμφωνο τῆς συμβολαιογράφου Κρωπίας Βασιλικῆς Γκίκα, μὲ τὸ ὁποῖο ἀπόκτησε κυριότητα ὁ Γεώργιος Κάγκαλος, σὲ τμῆμα τοῦ ἀρχικοῦ κληροτεμαχίου 728 κατηγορίας Δ' τοῦ χάρτη ἀγροκτήματος Παλλήνης τοῦ Ὑπουργείου Γεωργίας, στ) ἀπόσπασμα τοῦ σχεδιαγράμματος τοῦ Ὑπουργείου Γεωργίας, διανομῆς τοῦ ἀγροκτήματος Παλλήνης, στὸ ὁποῖο φαίνονται οἱ κλῆροι 728, 730, 731, 729 κλπ. ποὺ ἀναφέρονται ἀνωτέρω, καθὼς καὶ ἡ ἀγροτικὴ ὁδὸς ποὺ περνοῦσε μεταξύ τους, ζ) τὸ 3010/3.10.1979 ἔγγραφο τῆς Ἐπιθεωρήσεως Τοπογραφικῆς Ἀττικῆς καὶ Νήσων τοῦ Ὑπουργείου Γεωργίας πρὸς τὸν Κων/νο Μαργέτη, μὲ τὸ ὁποῖο δηλώνεται ὅτι ἡ ὁδὸς ποὺ φαίνεται στὸ διάγραμμα διανομῆς τοῦ ἔτους 1951, μεταξὺ τῶν μερίδων 728 καὶ 730 κλπ. ὑπῆρχε ἀποτυπωμένη καὶ στὸ παλαιότερο σχεδιάγραμμα τοῦ ἔτους 1921 τῆς ἰδιωτικῆς διανομῆς, μὲ τὴ διαφορὰ ὅτι δὲν προεκτεινόταν βορειότερα ἀπὸ τὶς μερίδες 728—730, δηλ. τότε δὲν ὑπῆρχε δρόμος μεταξὺ τῶν μερίδων 727 καὶ 726.

7) Τὴ 14/1.11.1979 γνωμοδότηση τοῦ Συμβουλίου Δημ. Ἔργων Διαμερ. Ἀνατολικῆς Ἀττικῆς.


8) Τὸ ἀπὸ Ἰούνιο 1979 τοπογραφικὸ διάγραμμα τοῦ μηχανικοῦ Δημητρίου Κώτση κλ. 1:200, ὅπου ἀπεικονίζεται ἡ σημερινὴ κατάσταση τῶν οἰκοπέδων τοῦ Ο.Τ. 68 καὶ σημειώνεται μὲ ἐρυθρὰ γραμμὴ τὸ τμῆμα τῆς ἰδιωτικῆς ὁδοῦ ποὺ ἀναγνωρίζεται ὅτι προϋπάρχει τοῦ ἔτους 1923, ἀποφασίζουμε:


Χαρακτηρίζουμε τὸ τμῆμα τῆς ἀνώνυμης ἰδιωτικῆς ὁδοῦ, ποὺ βρίσκεται μέσα στὸ Ο.Τ. 68 Κοινότητας Παλλήνης καὶ ποὺ ἀρχίζει ἀπὸ τὴν ὁδὸ Θερμοπυλῶν καὶ φθάνει μέχρι τὸ βόρειο σύνορο τῶν ἰδιοκτησιῶν Κων/νου Κανάκη καὶ Κων/νου Μαργέτη, Γ. Κάγκαλου, ὅτι νομίμως προϋπάρχει τοῦ ἔτους 1923.


Ἡ ἀπόφαση αὐτὴ νὰ δημοσιευθεῖ στὴν Ἐφημερίδα τῆς Κυβερνήσεως.

Ἁγία Παρασκευή, 31 Μαΐου 1980

Ὁ Νομάρχης
ΝΙΚΗΤΑΣ ΚΩΒΑΙΟΣ

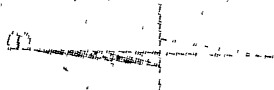

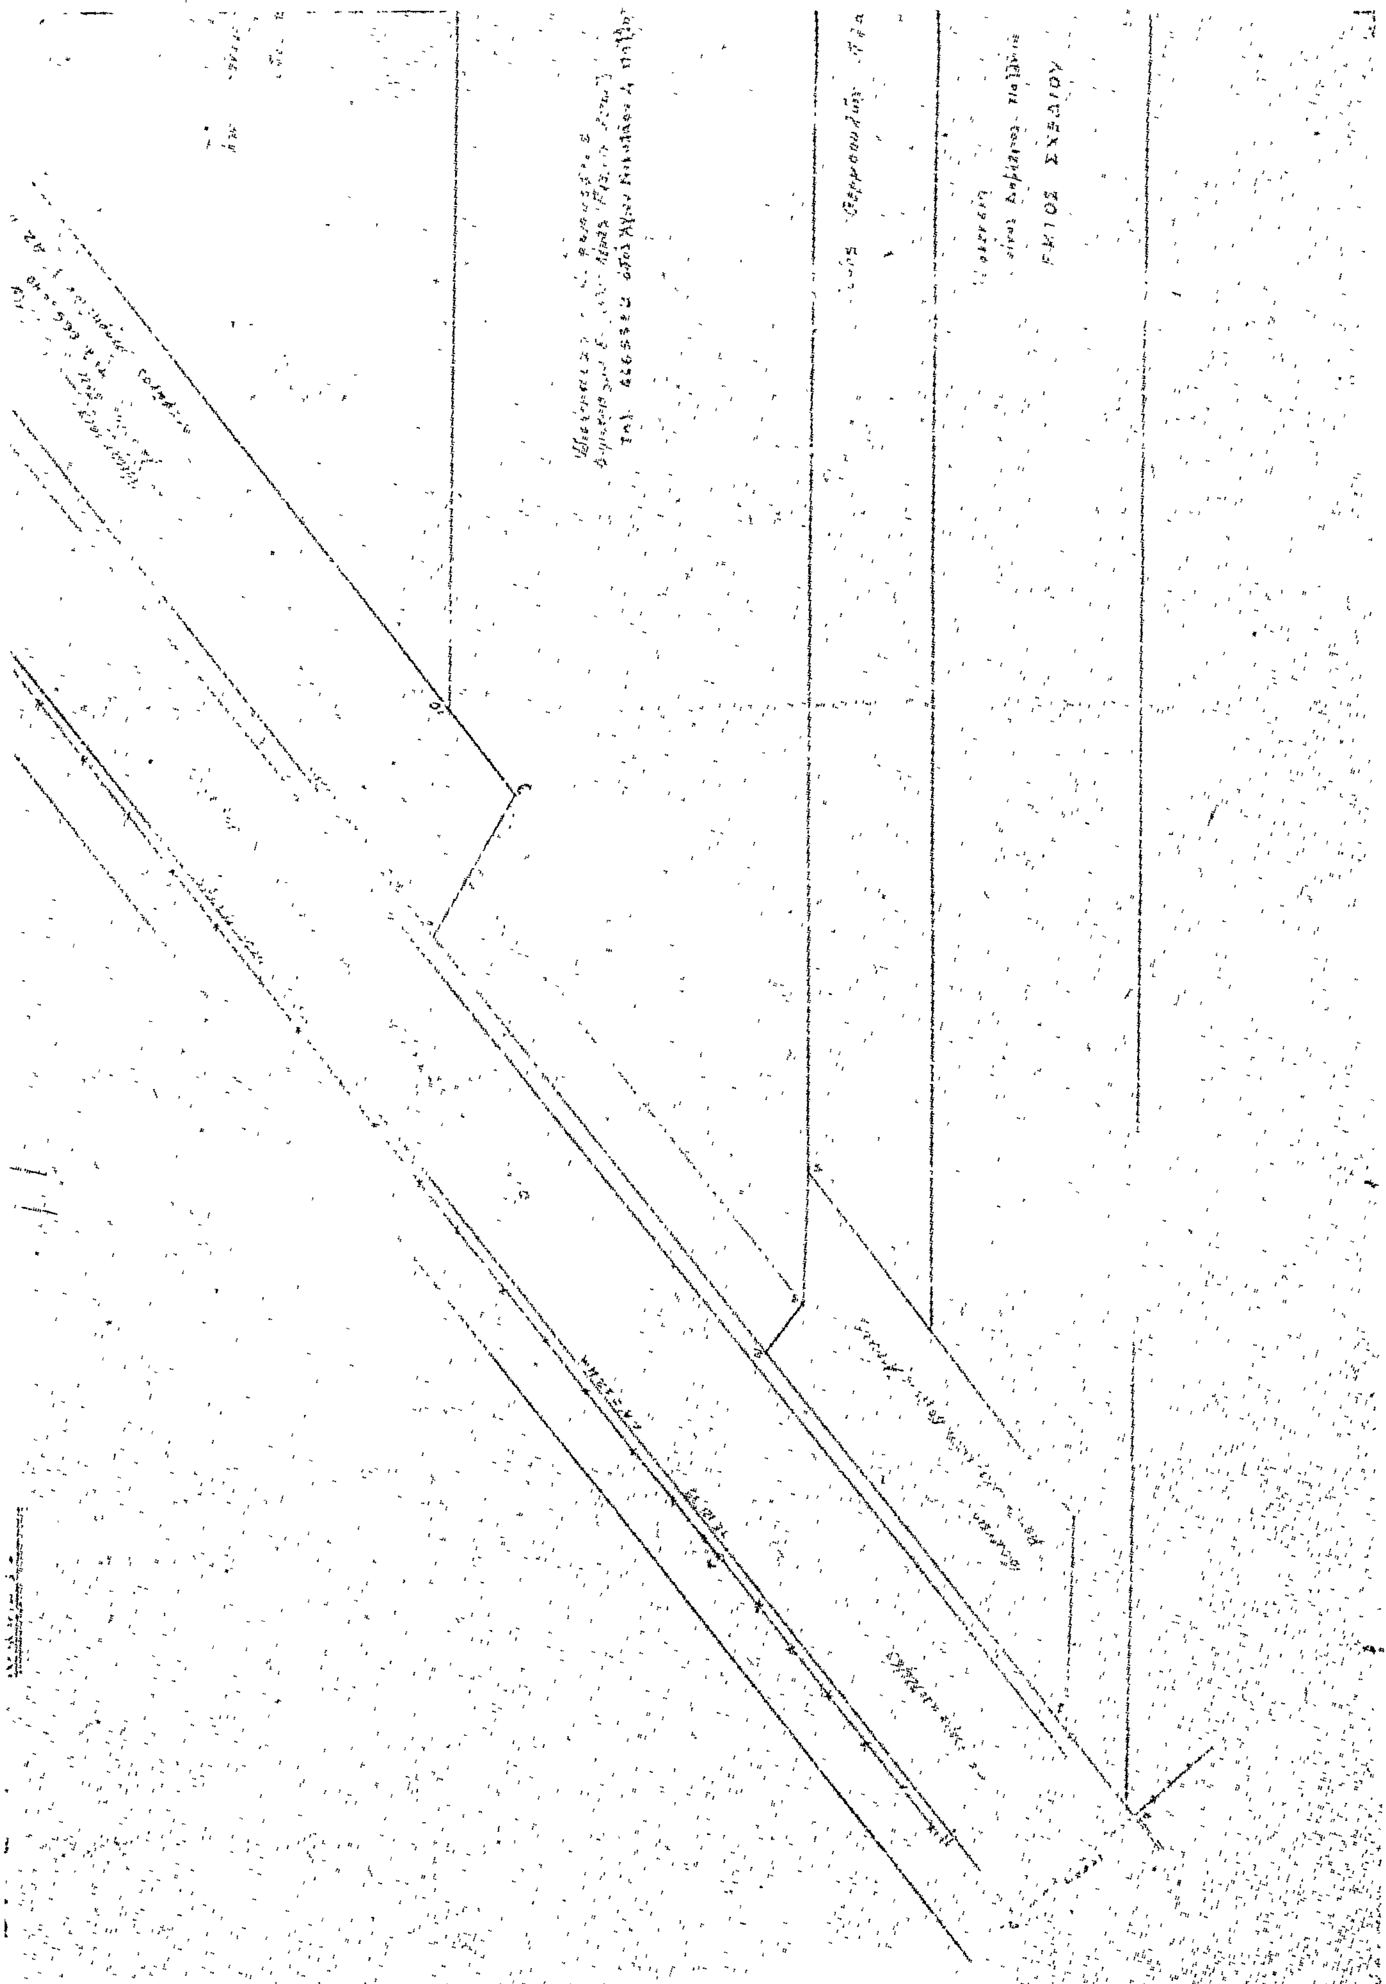

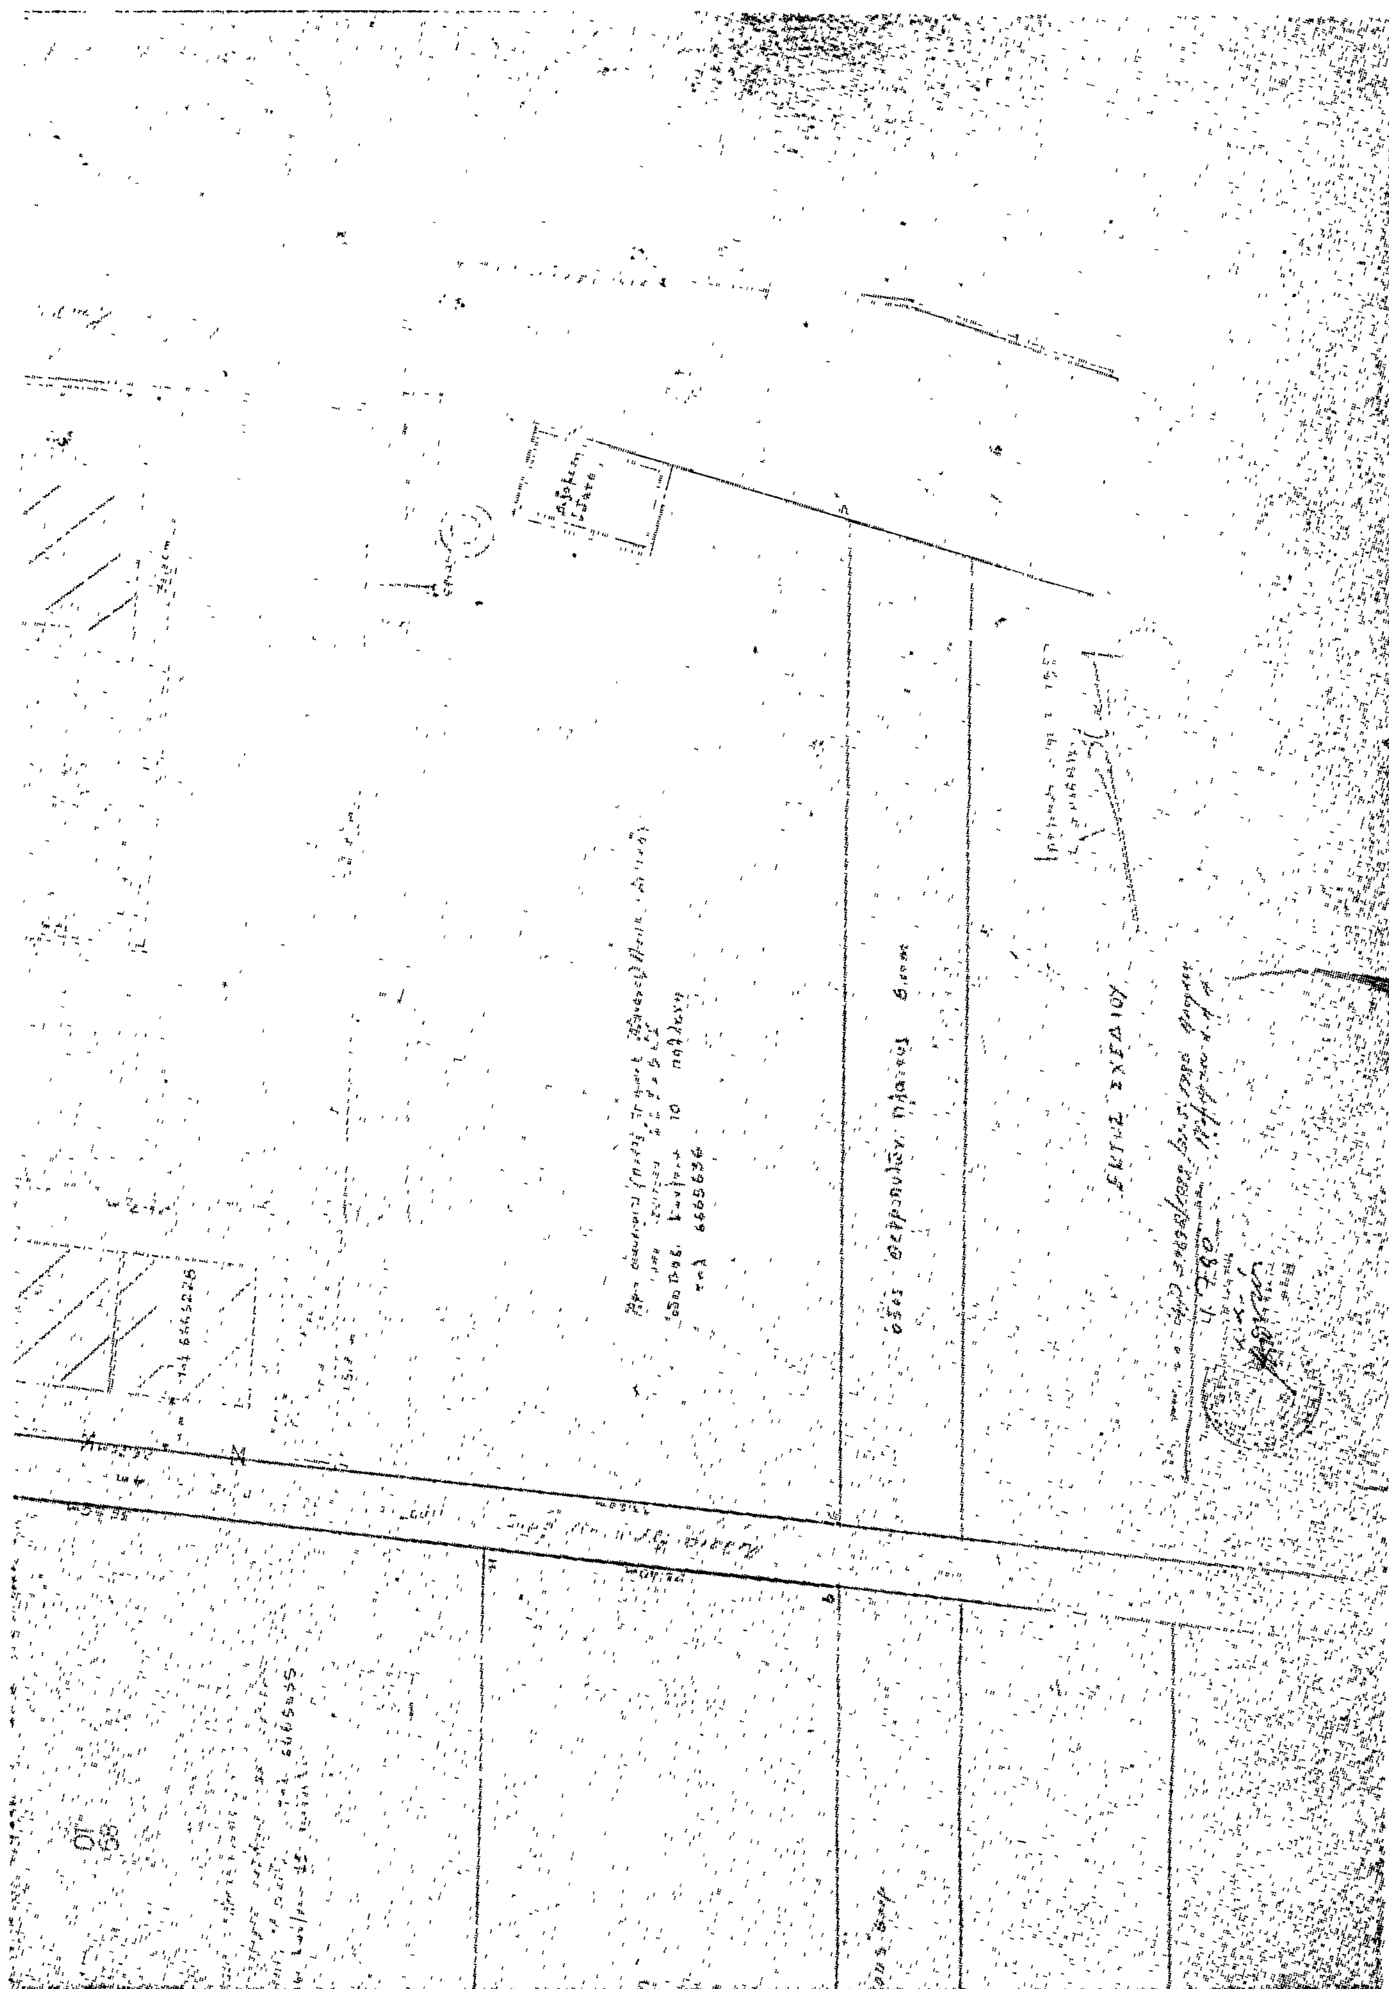

'Αριθ. Χ. 4040 (4)

Περὶ ἐγκρίσεως τροποποιήσεως ρυμοτομικοῦ σχεδίου πόλεως Αἰγίου, Νομ. 'Αχαΐας.

Ο ΝΟΜΑΡΧΗΣ ΑΧΑΪΑΣ

Ἔχοντας ὑπόψη :

1. Τὶς δ/ξεις τοῦ Νόμου 3200/55 «περὶ Διοικητικῆς ἀποκεντρώσεως» καὶ τὶς ὅμοιες τοῦ ἀπὸ 28.6.1955 Β.Δ. «περὶ ἐξαιρέσεως ἀπὸ τῆς ἁρμοδιότητος τῶν Νομαρχῶν μερικῶν ἀντικειμένων, ἁρμοδιότητος τοῦ Υ Δ Ε».
2. Τὶς δ/ξεις τοῦ 532/70 Ν.Δ. «περὶ συμπληρώσεως τῶν Δ/ξεων περὶ Διοικητικῆς ἀποκεντρώσεως».
3. Τὶς δ/ξεις τοῦ 712/70 Β.Δ.
4. Τὴ Λ7/16/11/7.10.70 κοινὴ ἀπόφαση τῶν 'Υπουργῶν Προεδρίας Κυβερνήσεως, 'Εσωτερικῶν καὶ Δημ. Ἔργων «περὶ 'Οργανώσεων τῶν Περ/κῶν 'Υπηρεσιῶν τοῦ Υ Δ Ε».
5. Τὴν Α. 111814/13.10.1970 ἐγκ. Α. 311 'Υπουργ. Δημ. Ἔργων «περὶ ἐφαρμογῆς τῶν δ/ξεων περὶ ἀποκεντρώσεως ἁρμοδιοτήτων».
6. Τὶς διατάξεις τοῦ ἀπὸ 17.7.1923 Ν.Δ. «περὶ σχεδίων πόλεων».
7. Τὶς σχετικὲς δ/ξεις τοῦ Γ Ο Κ.
8. Τὴν 1/1961 ἐγκ. ΥΔΕ «περὶ ἐγκρίσεως τοῦ ρυμοτομικοῦ σχεδίου πόλεως Αἰγίου».
9. Τὶς διατάξεις τοῦ Ν.Δ. 1018/1971/ΦΕΚ 220 τ. Α' 1.11.1971 «περὶ τροποποιήσεως καὶ συμπληρώσεως Α.Ν. 314/1968 κλπ.».
10. Τὶς 247/78 καὶ 62/79 ἀποφάσεις Δημοτικοῦ Συμβουλίου Αἰγίου, μὲ τὶς ὁποῖες προτείνεται ἡ τροποποίηση τοῦ ἐγκεκριμένου ρυμοτομικοῦ σχεδίου τῆς πόλεως Αἰγίου.
11. Τὴ βεβαίωση τοῦ Δημάρχου Αἰγίου ὅτι ἀπὸ τὴν προτεινόμενη τροποποίηση οὔτε μία ἄρτια ἰδιοκτησία γίνεται μὴ ἄρτια καὶ ὅτι καμμιὰ ἔνσταση δὲν ὑποβλήθηκε κατὰ τῆς 120/79 ἀποφάσεως τοῦ Δημοτικοῦ Συμβουλίου Αἰγίου.
12. Τὸ ἀπὸ 18.5.78 τοπογραφικὸ διάγραμμα.
13. Τὸ ἀπὸ 4.8.79 ἀποδεικτικὸ δημοσιεύσεως ἀποφάσεως.
14. Τὴ σύμφωνη γνωμοδότηση τοῦ Ν Σ Δ Ε ἡ ὁποία διατυπώθηκε στὸ 10/36/24.6.80 Πρακτικό του, ἀποφασίζουμε :

'Εγκρίνουμε τὴν προτεινόμενη μὲ τὴν 62/79 ἀπόφαση τοῦ Δημοτικοῦ Συμβουλίου Αἰγίου τροποποίηση τοῦ σχεδίου πόλεως Αἰγίου (τοῦ Συνοικισμοῦ Τεμένης) καὶ μάλιστα στὸ Ο.Τ. 35 τοῦ σχεδιαγράμματος τοῦ 'Υπουργείου Κοινωνικῶν 'Υπηρεσιῶν καὶ στὰ οἰκόπεδα 3 καὶ 4, τὰ ὁποῖα περικλείονται μὲ πράσινη γραμμὴ γιὰ τὴ δημιουργία ἀπὸ τὸ Δῆμο Παιδικῆς Χαρᾶς γιὰ τὶς ἀνάγκες τοῦ συνοικισμοῦ καὶ εἰδικότερα ὅπως φαίνεται στὸ συνημμένο τοπογραφικὸ διάγραμμα τοῦ Πολ/κοῦ 'Υπομηχ/κοῦ Γεωργίου Διονυσάτου καὶ εἶναι ἁρμοδίως θεωρημένο.

'Η ἀπόφαση αὐτή, μὲ τὸ διάγραμμα, νὰ δημοσιευθεῖ στὴν 'Εφημερίδα τῆς Κυβερνήσεως.

Πάτραι, 26 'Ιουλίου 1980

'Ο Νομάρχης
ΝΙΚ. ΧΑΝΟΣ



κτημα [illegible]

α/α	ονοματεπωνυμο	διευθυνσις		
1	αλεξανδρα σπ χυτηρης	θεμιδος		αιγιον
2	νικολαος γιαννακοπουλος	θεμιδος & οθωνος		"
3	νικολαος γιωργουσης	βασ γεωργιου		"
4	κων-να χηρα μπουλη	θεμιδος		"
5	χηρα λουριδα	θεμιδος		"
6	κληρον. γ χαρογιαννη	οθωνος		"
7	χηρα ηλια χριστοπουλου	οθωνος & θεμιδος		"
8	νικολαος κουτσουραδης	θεμιδος		"
9	γεωργιος καπαχριστοπουλος	μητροπολεως		"
10	παναγιωτης κουτουλης	ακρατα αιγιαλειας		ακρατα
11	δημητριος σταυροπουλος	θεμιδος		"
12	ευσταθιος μπεκατωρος	θεμιδος		"
13	σωτηρια χ μπιρμπιλη	θεμιδος		"
14	μαρια χηρα βλ. παρασκευοπουλου	θεμιδος		"
15	χηρα θανασουλια	στρατωνος		"
16	τουλα χηρα δαβετα	στρατωνος		"

τροποποιησις σχεδιου πολεως αιγιου
μεταξυ των οδων οθωνος, στρατωνος,
γρηγοριου ε' και παυλου μελα
δια την νομιμοποιησιν της οδου θεμιδο[ς]

κλ. 1:500

υπομνημα

	οροι δομησεως	
1.	οικοδομικο συστημα συνεχες	
	ελ ορια δομησεως	κατα παρεκκλισιν
2	προσωπο 10.00 μ	ελ προσ. 6.00 μ
3.	βαθος 15.00 μ	ελ. βαθος 10.00 μ
4	επιφ. 200. μ	ελ. επιφ. 100.00 μ

Βεβαιώνεται

αιγιον 18 μαΐου 1978

ο μηχανικος

ΓΕΩΡΓΙΟΣ Π. ΔΙΟΝΥΣ[illegible]
ΠΟΛΙΤΙΚΟΣ ΥΠΟΜΗΧΑΝΙΚΟΣ
ΠΤΥΧΙΟΥΧΟΣ Ε.Μ.Π.
ΑΙΓΙΟΝ

Η ΓΕΝΙΚΗ ΔΙΕΥΘΥΝΣΗ ΤΟΥ ΕΘΝΙΚΟΥ ΤΥΠΟΓΡΑΦΕΙΟΥ

ΓΝΩΣΤΟΠΟΙΕΙ ΟΤΙ:

Ἡ ἐτήσια συνδρομὴ τῆς Ἐφημερίδας τῆς Κυβερνήσεως, ἡ τιμὴ τῶν φύλλων της ποὺ πουλιοῦνται τμηματικὰ καὶ τὰ τέλη δημοσιεύσεων στὴν Ἐφημερίδα τῆς Κυβερνήσεως, καθορίσθηκαν ἀπὸ 1 Ἰανουαρίου 1980 ὡς ἀκολούθως:

Α΄ ΕΤΗΣΙΕΣ ΣΥΝΔΡΟΜΕΣ

1. Γιὰ τὸ Τεῦχος Α΄	Δραχ.	1.000
2. » » » Β΄	»	1.500
3. » » » Γ΄	»	700
4. » » » Δ΄	»	1.500
5. » » » Νομικῶν Προσώπων Δ.Δ. κ.λπ.	»	700
6. » » » Ἀν. Εἰδ. Δικαστηρίου	»	100
7. » » » Παράρτημα	»	400
8. » » » Ἀνωνύμων Ἑταιρειῶν κ.λπ.	»	4.000
9. » » Δελτίο Ἐμπορικῆς καὶ Βιομηχανικῆς Ἰδιοκτησίας	»	400
10. Γιὰ ὅλα τὰ τεύχη καὶ τὸ Δ.Ε.Β.Ι.	»	9.000

Οἱ Δῆμοι καὶ οἱ Κοινότητες τοῦ Κράτους καταβάλλουν τὸ 1/2 τῶν ἀνωτέρω συνδρομῶν.

Ὑπὲρ τοῦ Ταμείου Ἀλληλοβοηθείας Προσωπικοῦ τοῦ Ἐθνικοῦ Τυπογραφείου (ΤΑΠΕΤ) ἀναλογοῦν τὰ ἑξῆς ποσά:

1. Γιὰ τὸ Τεῦχος Α΄	Δραχ.	50
2. » » » Β΄	»	75
3. » » » Γ΄	»	35
4. » » » Δ΄	»	75
5. » » » Νομικῶν Προσώπων Δ.Δ. κ.λπ.	»	35
6. » » » Ἀν. Εἰδ. Δικαστηρίου	»	5
7. » » » Παράρτημα	»	20
8. » » » Ἀνωνύμων Ἑταιρειῶν κ.λπ.	»	200
9. » » Δελτίο Ἐμπ. καὶ Βιομ. Ἰδιοκτησίας	»	20
10. Γιὰ ὅλα τὰ τεύχη	»	450

Β΄. ΤΙΜΗ ΦΥΛΛΩΝ

Ἡ τιμὴ πωλήσεως κάθε φύλλου, μέχρις 8 σελ., εἶναι 5 δρχ., ἀπὸ 9 ὡς 24 σελ. 10 δρχ., ἀπὸ 25 ὡς 48 σελ. 15 δρχ., ἀπὸ 49 ὡς 80 σελ. 30 δρχ., ἀπὸ 81 σελ. καὶ ἄνω ἡ τιμὴ πωλήσεως κάθε φύλλου προσαυξάνεται κατὰ 30 δρχ. ἀνὰ 80 σελίδες.

Γ΄. ΤΕΛΗ ΔΗΜΟΣΙΕΥΣΕΩΝ

Ι. Στὸ τεῦχος Ἀνωνύμων Ἑταιρειῶν καὶ Ἑταιρειῶν Περιωρισμένης Εὐθύνης:

Α΄ Ἀνωνύμων Ἑταιρειῶν:

1. Τῶν καταστατικῶν	Δρχ.	14.000
2. Τῶν ἀποφάσεων «περὶ συγχωνεύσεως ἀνωνύμων ἑταιρειῶν»	»	14.000
3. Τῶν κωδικοποιήσεων τῶν καταστατικῶν (ΦΕΚ 309/67, τ. Β΄)	»	7.000
4. Τῶν τροποποιήσεων τῶν καταστατικῶν	»	3.000
5. Τῶν ἰσολογισμῶν κάθε χρήσεως	»	6.000
6. Τῶν ὑπουργικῶν ἀποφάσεων «περὶ παροχῆς ἀδείας ἐπεκτάσεως τῶν ἐργασιῶν Ἀσφαλιστικῶν Ἑταιρειῶν», τῶν ἐκθέσεων ἐκτιμήσεως περιουσιακῶν στοιχείων καὶ τῶν ἀποφάσεων τοῦ Δ.Σ. τοῦ ΕΛΤΑ, μὲ τὶς ὁποῖες ἐγκρίνονται καὶ δημοσιεύονται οἱ κανονισμοὶ αὐτοῦ	»	5.000
7. Τῶν ἀποφάσεων «περὶ ἐγκαταστάσεως ὑποκαταστήματος, διορισμοῦ γενικοῦ πράκτορος καὶ παροχῆς πληρεξουσιότητος πρὸς ἀντιπροσώπευσιν ἐν Ἑλλάδι ἀλλοδαπῶν Ἑταιρειῶν» καὶ τῶν ἀποφάσεων «περὶ μεταβιβάσεως τοῦ χαρτοφυλακίου Ἀσφαλιστικῶν Ἑταιρειῶν κατὰ τὸ ἄρθρο 59 παρ. 1 τοῦ Ν.Δ. 400/70»	»	3.000
8. Τῶν ἀνακοινώσεων γιὰ κάθε μεταβολὴ ποὺ γίνεται μὲ ἀπόφαση Γ.Σ. ἢ Δ.Σ., τῶν προσκλήσεων σὲ γενικὲς συνελεύσεις, τῶν κατὰ τὸ ἄρθρο 32 τοῦ Ν. 3221/24 γνωστοποιήσεων, τῶν ἀνακοινώσεων, ποὺ προβλέπονται ἀπὸ τὸ ἄρθρο 59 παρ. 3 τοῦ Ν.Δ. 400/1970 «περὶ Ἀλλοδαπῶν Ἀσφαλιστικῶν Ἑταιρειῶν», τῶν ἀποφάσεων τοῦ Διοικητικοῦ Συμβουλίου τοῦ ΕΛΤΑ, ποὺ ἀναφέρονται σὲ προσωρινὲς διατάξεις καὶ τῶν ἀποφάσεων τοῦ Ὑπ. Συγκοινωνιῶν διὰ τοὺς ΗΛΠΑΠ – ΗΣΑΠ – ΟΣΕ	»	1.500
9. Τῶν συνοπτικῶν μηνιαίων καταστάσεων τῶν Τραπεζικῶν Ἑταιρειῶν	»	1.500
10. Τῶν ἀποφάσεων τῆς ἐπιτροπῆς τοῦ Χρηματιστηρίου «περὶ εἰσαγωγῆς χρεωγράφων εἰς τὸ χρηματιστήριον πρὸς διαπραγμάτευσιν, συμφώνως πρὸς τὰς διατάξεις τοῦ ἄρθρου 2 παρ. 3 Α.Ν. 148/1967»	Δρχ.	1.500
11. Τῶν ἀποφάσεων τῆς ἐπιτροπῆς κεφαλαιαγορᾶς «περὶ διαγραφῆς χρεωγράφων ἐκ τοῦ χρηματιστηρίου, συμφώνως πρὸς τὰς διατάξεις τοῦ ἄρθρου 2 παρ. 4 Α.Ν. 148/67»	»	1.500
12. Τῶν ἀποφάσεων «περὶ ἐγκρίσεως τιμολογίων τῶν Ἀσφαλιστικῶν Ἑταιρειῶν»	»	1.000

Β΄ Ἑταιρειῶν Περιωρισμένης Εὐθύνης:

1. Τῶν καταστατικῶν	Δρχ.	1.500
2. Τῶν κωδικοποιήσεων τῶν καταστατικῶν	»	1.500
3. Τῶν ἰσολογισμῶν κάθε χρήσεως	»	1.500
4. Τῶν ἐκθέσεων ἐκτιμήσεως περιουσιακῶν στοιχείων	»	1.500
5. Τῶν τροποποιήσεων τῶν καταστατικῶν (γιὰ κάθε συμβολαιογραφικὴ πράξη)	»	600
6. Τῶν ἀνακοινώσεων μὲ συμβολαιογραφικὴ πράξη	»	600
7. Τῶν ἀνακοινώσεων μὲ ἀπόφαση τῆς Γ.Σ.	»	400
8. Τῶν προσκλήσεων σὲ γενικὲς συνελεύσεις	»	400

Γ΄ Ἀλληλασφαλιστικῶν Συνεταιρισμῶν – Ἀλληλασφαλιστικῶν Ταμείων καὶ Φιλανθρωπικῶν Σωματείων:

1. Τῶν ὑπουργικῶν ἀποφάσεων «περὶ χορηγήσεως ἀδείας λειτουργίας Ἀλληλασφαλιστικῶν Συνεταιρισμῶν – Ἀλληλασφαλιστικῶν Ταμείων»	»	1.500
2. Τῶν ἰσολογισμῶν τῶν ἀνωτέρω Συνεταιρισμῶν, Ταμείων καὶ Σωματείων	»	1.500

Δ΄ Τῶν δικαστικῶν πράξεων:	Δρχ.	600

ΙΙ. Στὸ Τέταρτο τεῦχος:

Τῶν δικαστικῶν πράξεων γιὰ παρακατάθεση ἀποζημιώσεως	»	600

Δ΄. ΚΑΤΑΒΟΛΗ ΣΥΝΔΡΟΜΩΝ - ΤΕΛΩΝ ΔΗΜΟΣΙΕΥΣΕΩΝ ΚΑΙ ΠΟΣΟΣΤΩΝ Τ.Α.Π.Ε.Τ.

1. Οἱ συνδρομὲς τοῦ ἐσωτερικοῦ καὶ τὰ τέλη δημοσιεύσεων προκαταβάλλονται στὰ Δημόσια Ταμεῖα ἔναντι ἀποδεικτικοῦ εἰσπράξεως, τὸ ὁποῖο φροντίζει ὁ ἐνδιαφερόμενος νὰ τὸ στείλει στὴ Γενικὴ Δ/νση τοῦ Ἐθνικοῦ Τυπογραφείου.

2. Οἱ συνδρομὲς τοῦ ἐξωτερικοῦ εἶναι δυνατὸ νὰ στέλνονται καὶ σὲ ἀνάλογο συνάλλαγμα μὲ ἐπιταγὴ ἐπ' ὀνόματι τοῦ Διευθυντῆ τῶν Διοικητικῶν καὶ Οἰκονομικῶν Ὑποθέσεων τοῦ Ἐθνικοῦ Τυπογραφείου.

3. Τὸ ὑπὲρ τοῦ ΤΑΠΕΤ ποσοστὸ ἐπὶ τῶν ἀνωτέρω συνδρομῶν καὶ τελῶν δημοσιεύσεων καταβάλλεται ὡς ἑξῆς:

α) στὴν Ἀθήνα: στὸ Ταμεῖο τοῦ ΤΑΠΕΤ (Κατάστημα Ἐθνικοῦ Τυπογραφείου),

β) στὶς ὑπόλοιπες πόλεις τοῦ Κράτους: στὰ Δημόσια Ταμεῖα καὶ ἀποδίδεται στὸ ΤΑΠΕΤ σύμφωνα μὲ τὶς 192378/3639/1947(RONEO 185) καὶ 178048/5321/31.7.65 (RONEO 139) ἐγκύκλιες διαταγὲς τοῦ Γ.Λ.Κ.,

γ) στὶς περιπτώσεις συνδρομῶν ἐξωτερικοῦ: ὅταν ἡ ἀποστολή τους γίνεται μὲ ἐπιταγὲς μαζί μ' αὐτὲς στέλνεται καὶ τὸ ὑπὲρ τοῦ ΤΑΠΕΤ ποσοστό.

Ὁ Γενικὸς Διευθυντὴς
ΑΘΑΝ. ΠΑΝ. ΣΠΗΛΙΟΠΟΥΛΟΣ

ΑΠΟ ΤΟ ΕΘΝΙΚΟ ΤΥΠΟΓΡΑΦΕΙΟ